


RUAS A SER RECAPEADAS COM CBUQ

OBS: TODAS AS RUAS SERÃO EXECUTADAS SARJETAS NO LADO MAIS BAIXO DE CADA VIA.

OBS: TODAS AS RUAS QUE SERÃO PAVIMENTADAS, TERÁ SINALIZAÇÃO HORIZONTAL E VERTICAL EXCETO AS VIAS QUE JÁ POSSUIREM SINALIZAÇÃO VERTICAL.


DEVERÁ SER REALIZADO O EMCABEAMENTO DO NOVO PAVIMENTO COM AS RUAS ADJACENTES.

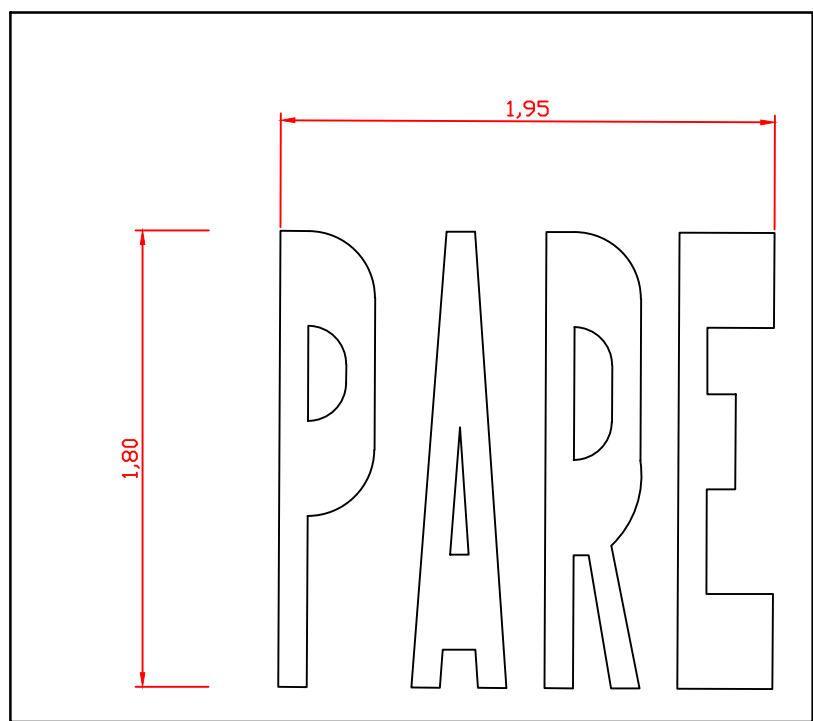

PREFEITURA MUNICIPAL DE MONTIVIDU
PROJETO DE RECAPEAMENTO ASFÁLTICO EM CBUQ





RUAS A SER RECAPEADAS COM CBUQ

ESTACIONAMENTOS A SEREM EXECUTADOS DE CONCRETO

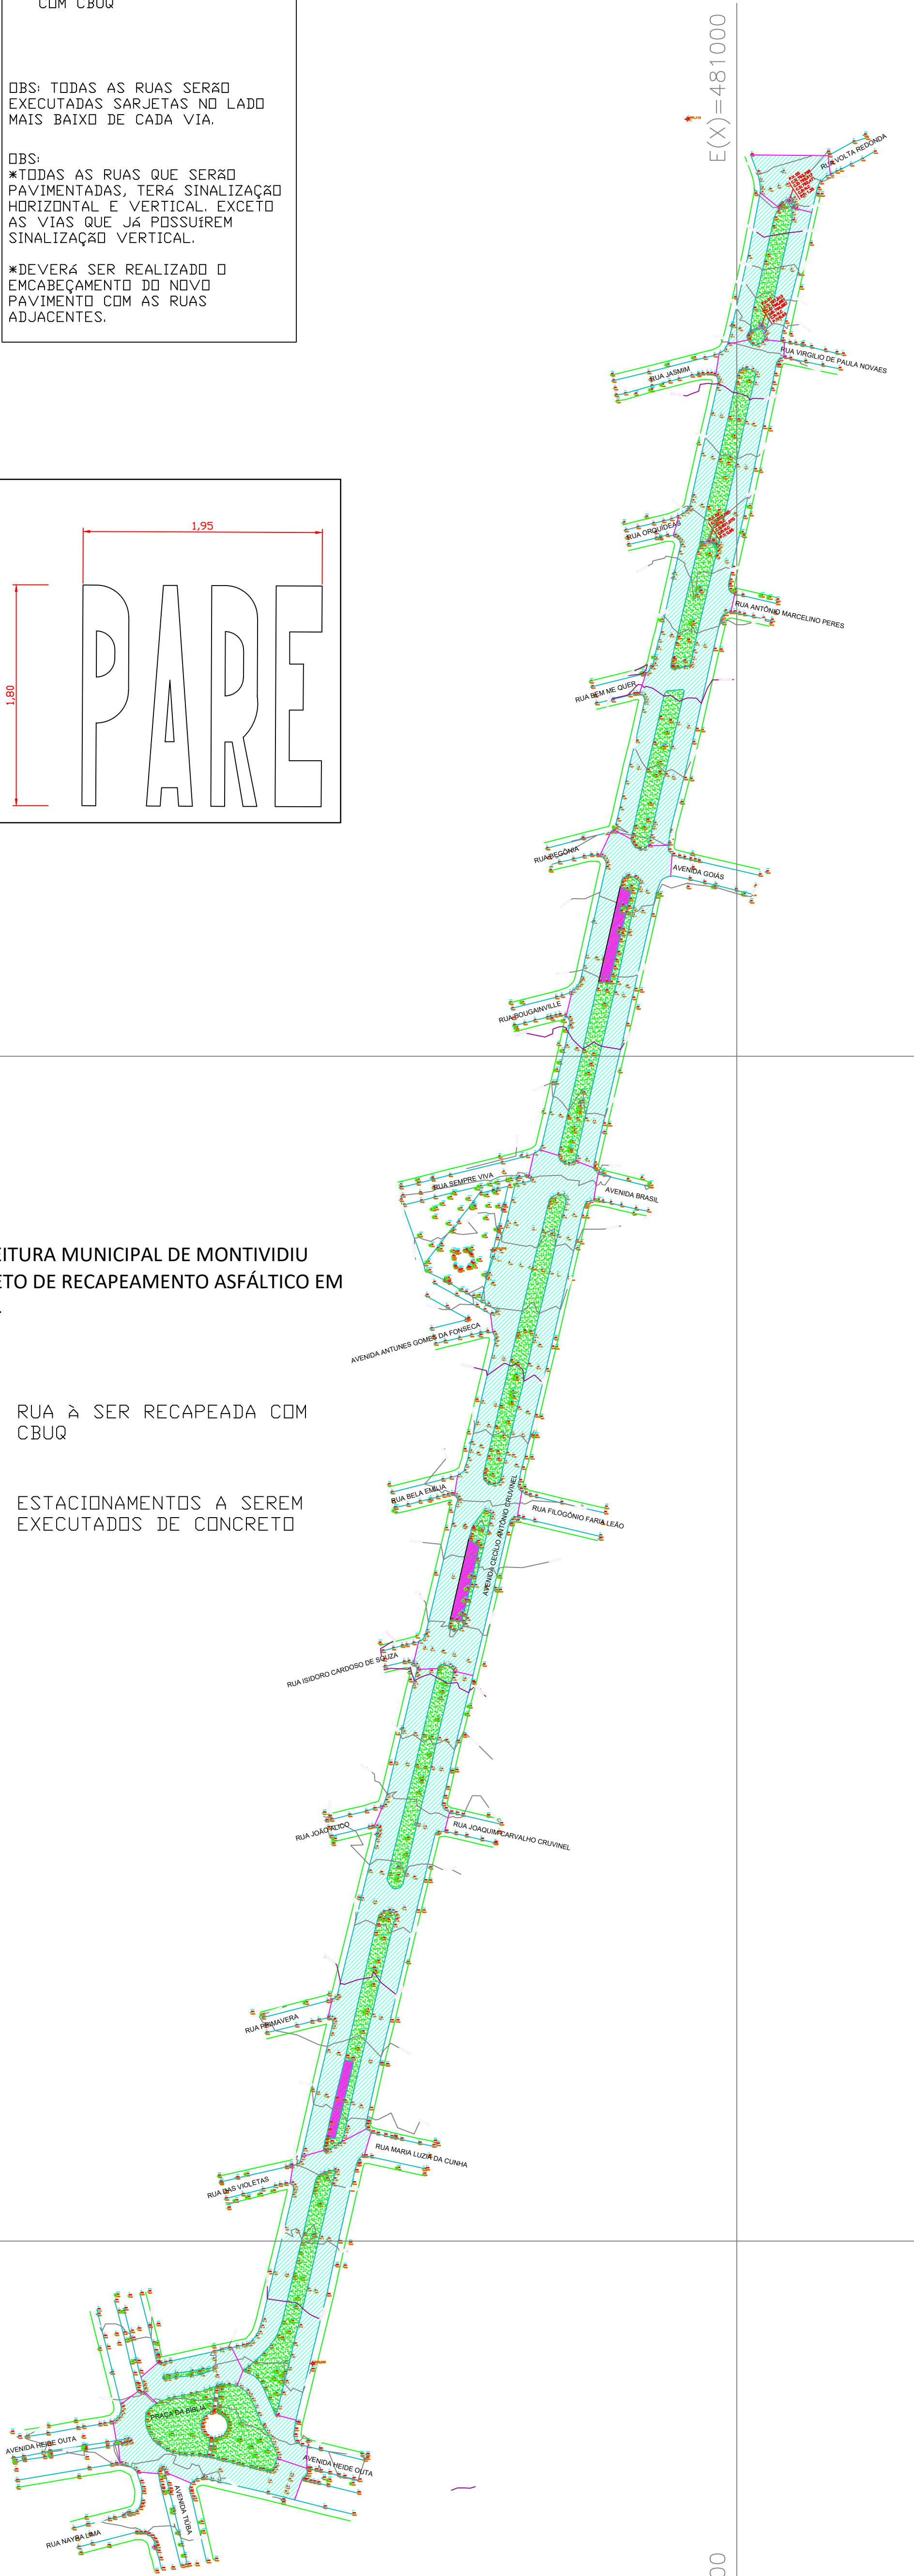

PLANTA DE LOCALIZAÇÃO
Escala: 1/1500

PLANTA DE LOCALIZAÇÃO (SINALIZAÇÃO)
Escala: 1/1500

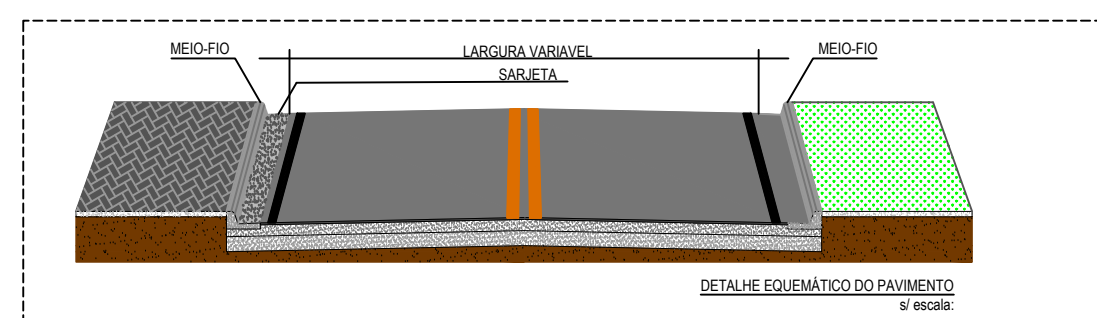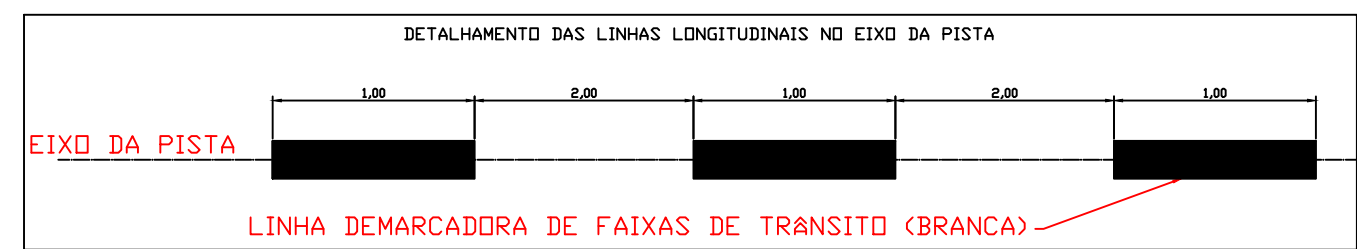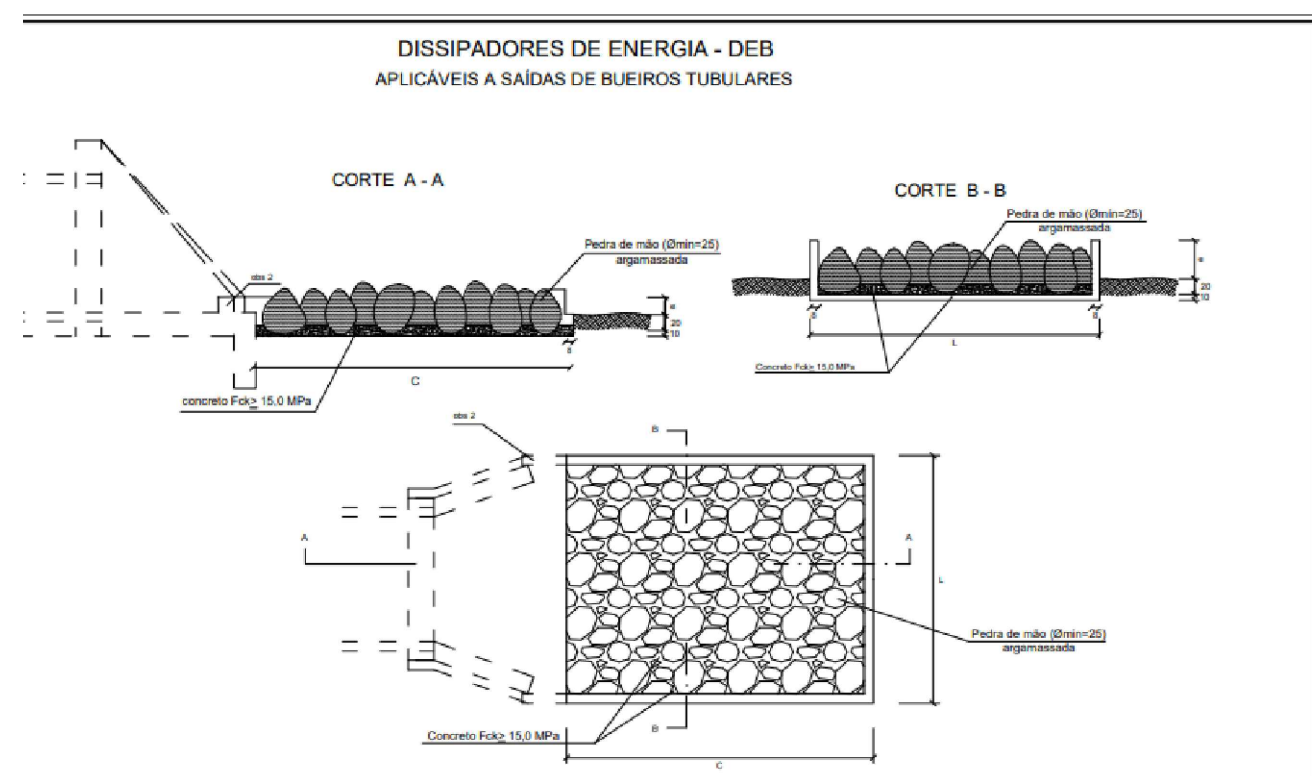
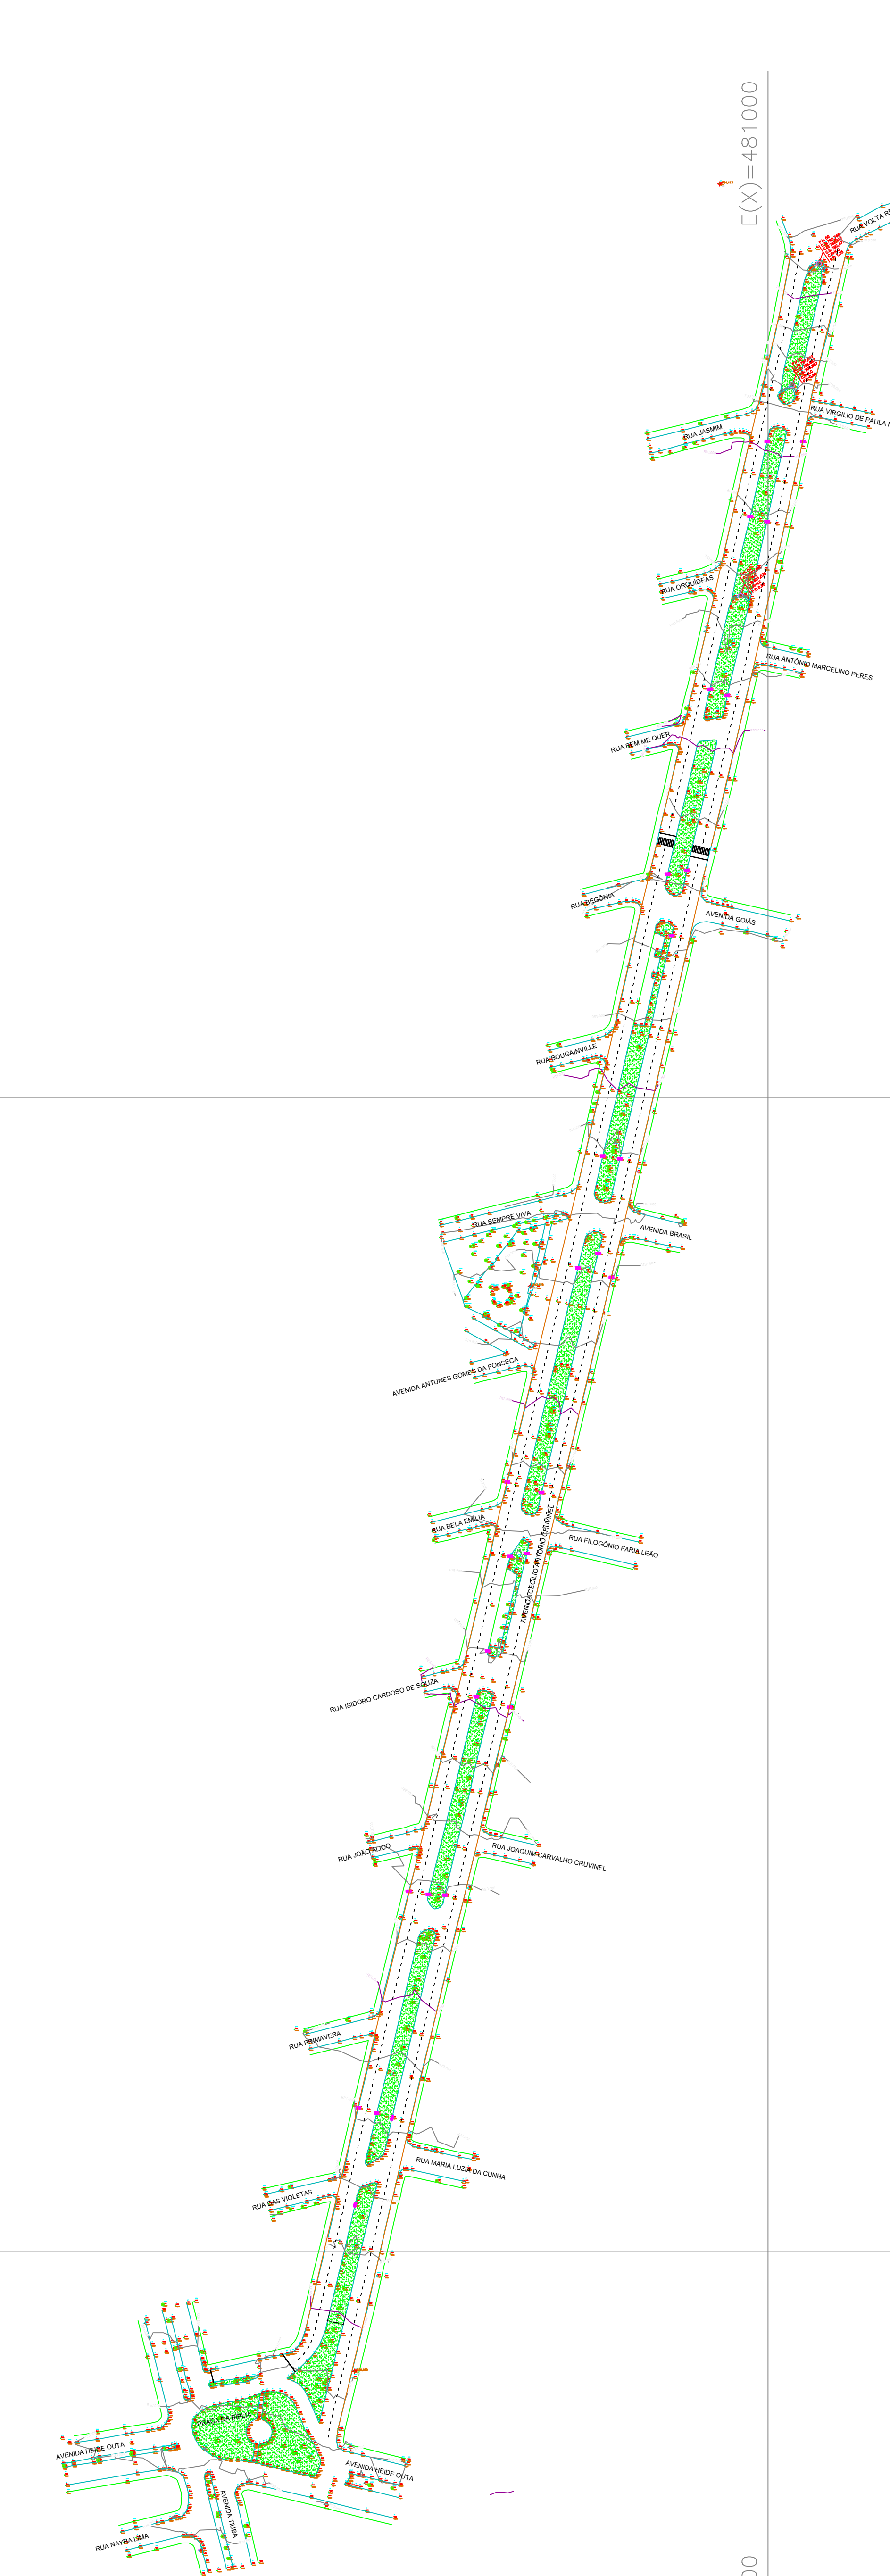


SERVIÇO					
Implantação de Faixas		Implantação de inscrições			
Tipo	Area (m2)	Tipo	Area (m2)		
LRE-branca	9,04	PARE	2,9		
LMS-2-branca	63,06				
FTP-branca	19,11				



MAPA ILUMINADO
Escala: SEM ESCALA

BL 02 - DUPLA

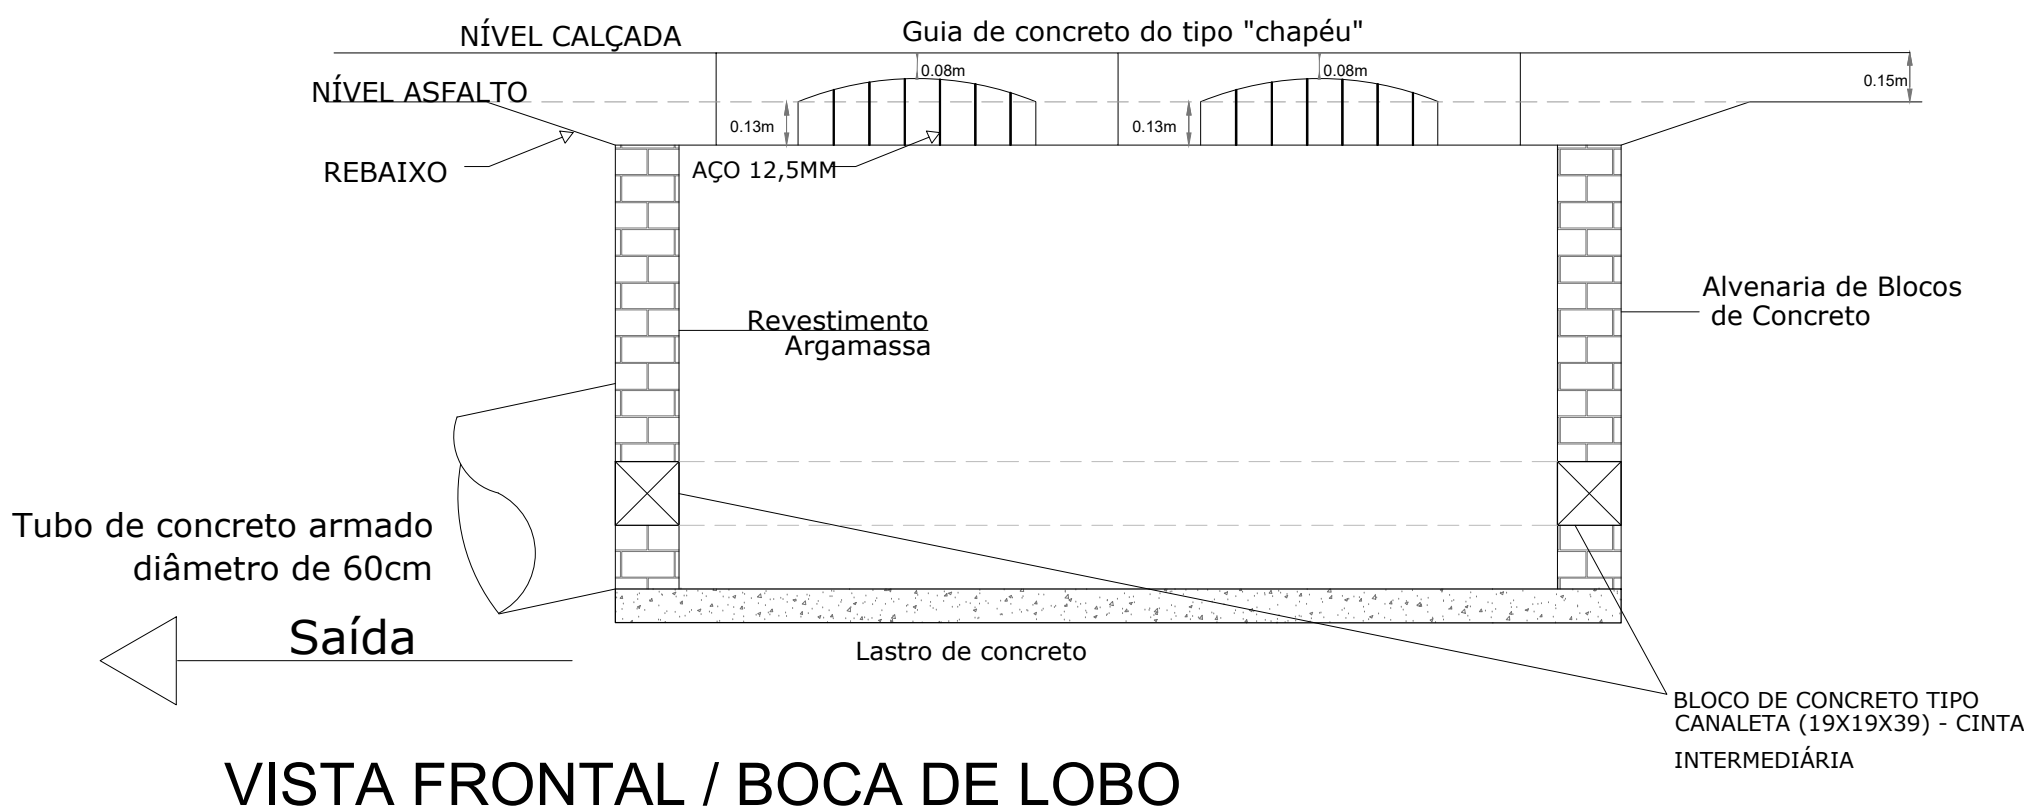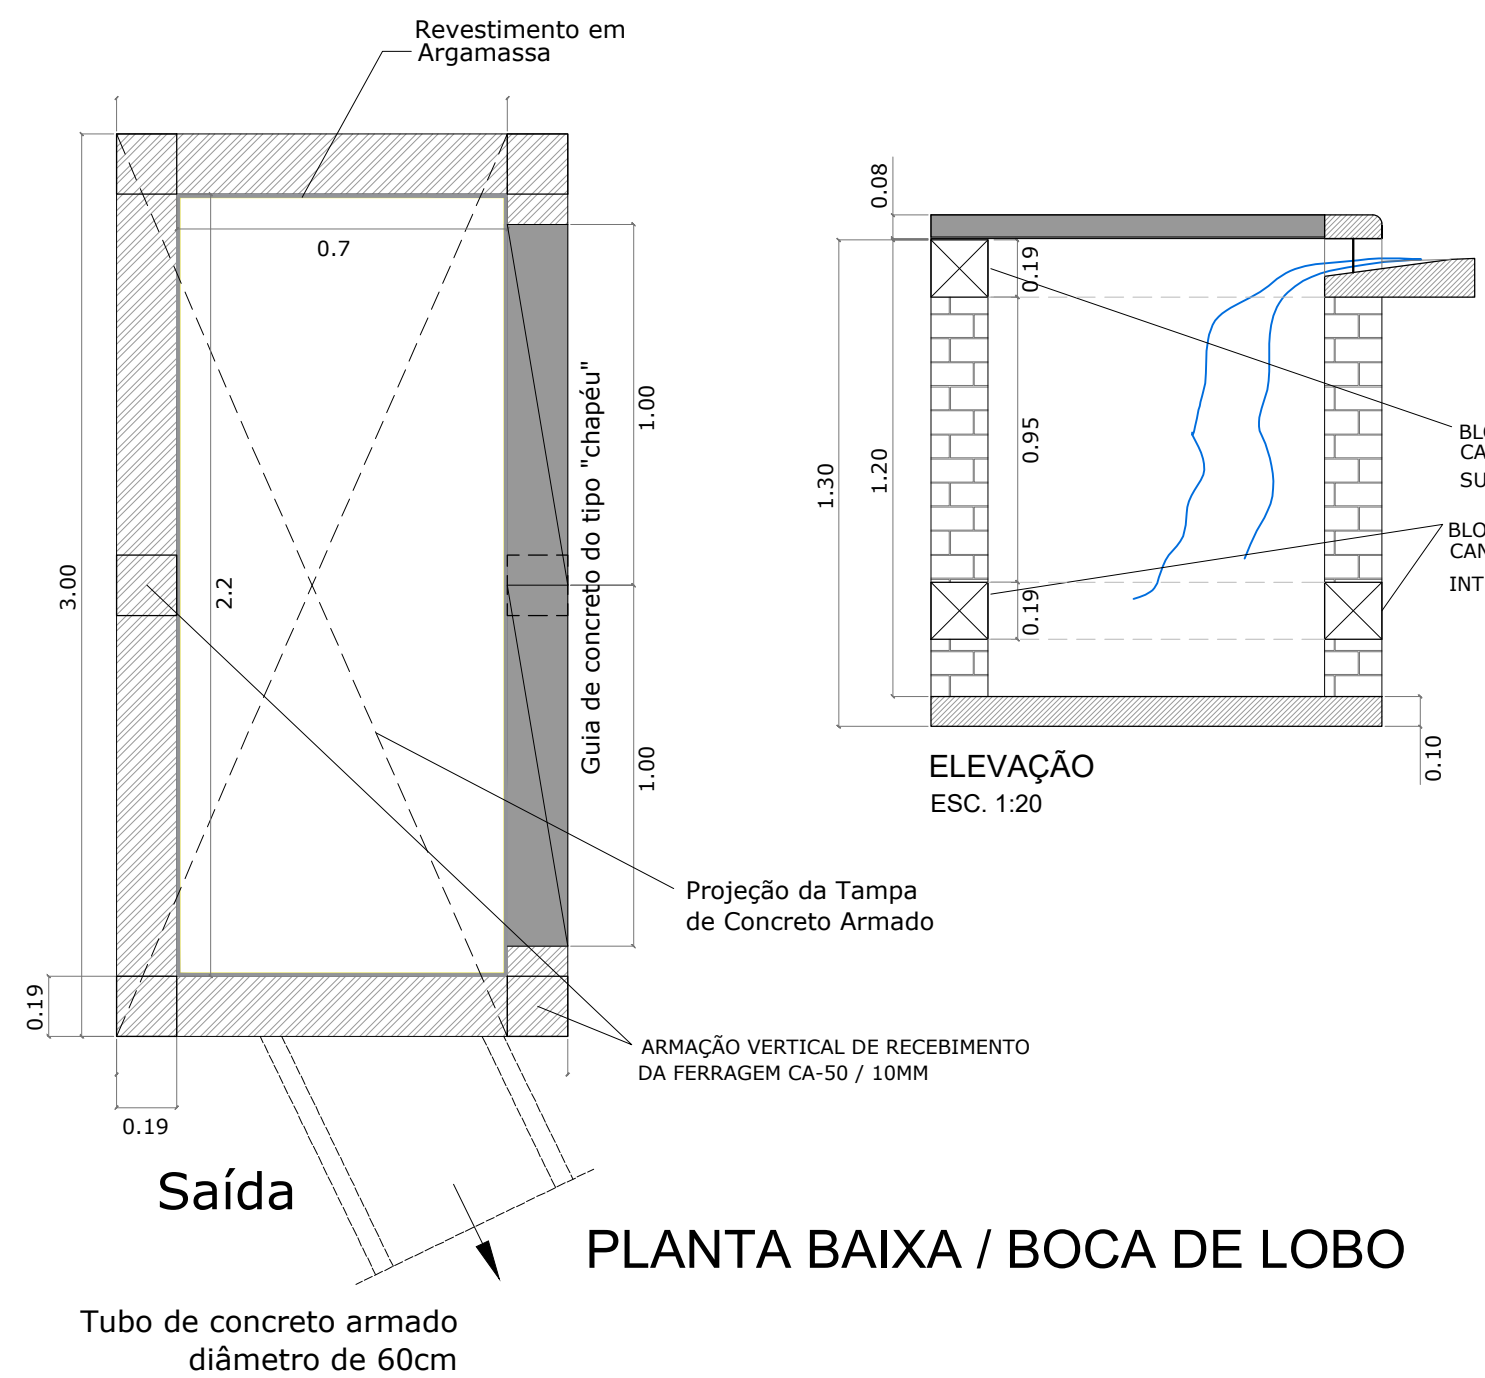

PAVIMENTAÇÃO DE VIAS						
LISTA DAS RUAS COM COORDENADAS GEOGRÁFICAS						
Nº	NOME DA RUA	MEIO FIO C/ SARJETA	MEIO FIO S/ SARJETA	ÁREA	TRECHOS	COORDENADAS GEOGRÁFICAS
					PONTO A e PONTO B	LATITUDE (S) / LONGITUDE (O)
1	AVENIDA JOSÉ RIBEIRO DA CUNHA	-0,45	-0,13	19.549,67	Rotatória Praça da Bíblia Rua Volta redonda	17°27'27,84"S / 51°10'51,09"O 17°25'36,83"S / 51°10'43,34"O
TOTAL				19.549,67		



RECAPEAMENTO DE VIAS E DRENAGEM PROFUNDA

CONSTRUÇÃO

ENDEREÇO: AVENIDA JOSÉ RIBEIRO DA CUNHA, MUNICÍPIO DE MONTIVIDU

ÁREA DE PAVIMENTAÇÃO: 19.549,67 m². COMP. SARJETA: 287,22 m. COMP. MEIO FIO C: 292,62 m. COMP. MEIO FIO S: 290,00 m.

PROPRIETÁRIO: PREFEITURA MUNICIPAL DE MONTIVIDU-GO (CNPJ 25.943.571/0001-34)

AUTORA: CAMILA BRUNA MENDONÇA ANDRADE (ENGENHEIRA CIVIL / CREA Nº 1018243151D-GO)

ARQUITETÔNICO

TIPO DE PROJETO

PLANTA DE LOCALIZAÇÃO DA PAVIMENTAÇÃO
LOCALIZAÇÃO E DET. DA SINALIZAÇÃO VERTICAL
LEVANTAMENTO DE COORDENADAS
LEGENDA

ASSUNTO:

DATA: DEZ/2025. ESCALA: INDICADA. REVISÃO: 000. ART: 1020250374827

REV. DATA. DESCRIÇÃO. VISTO.

1/2