


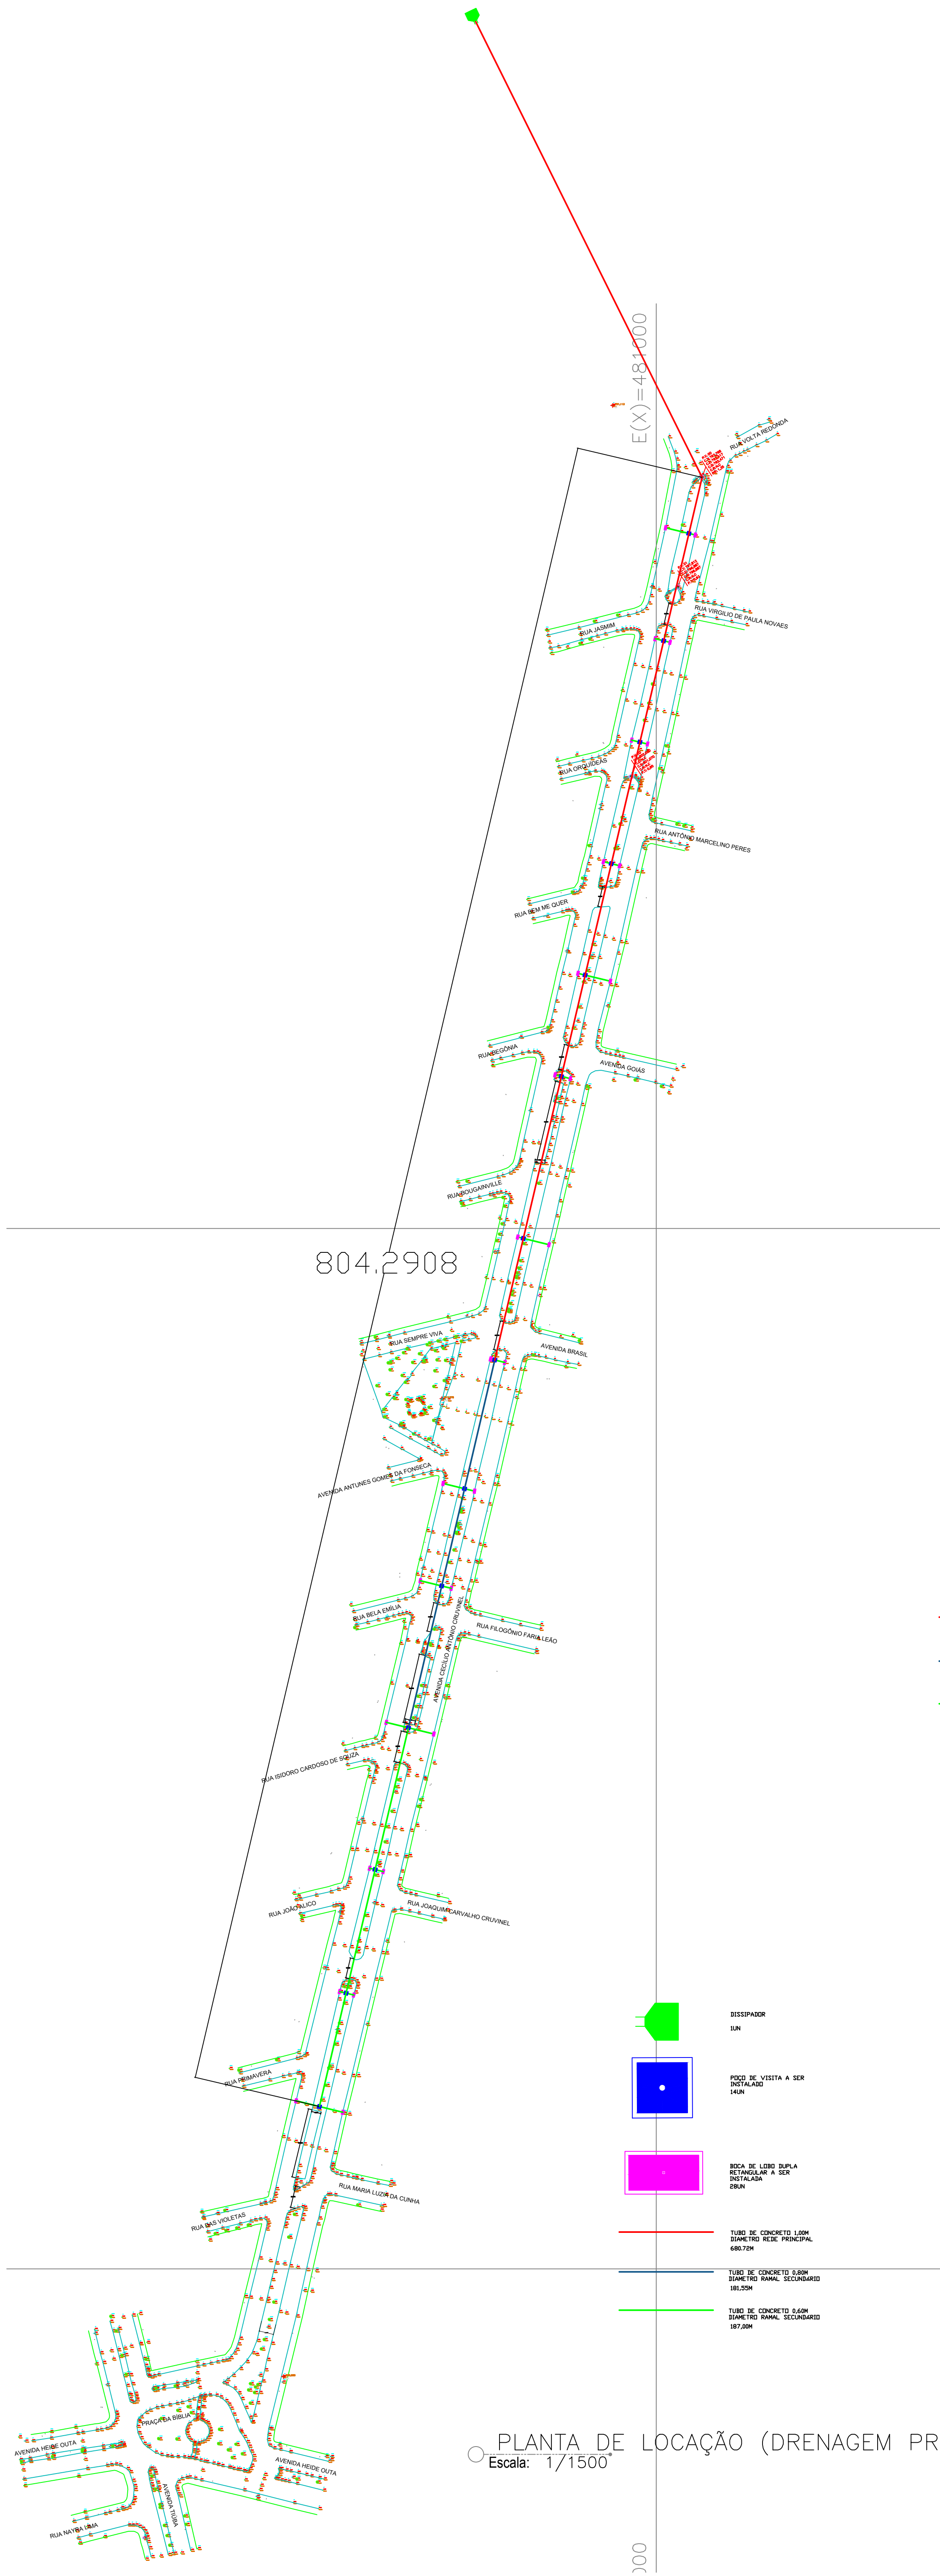



PLANTA DE LOCAÇÃO (DRENAGEM PROFUNDA)
Escala: 1/1500



SARJETA A SER EXECUTADA



MAPA ILUMINADO
Escala: SEM ESCALA

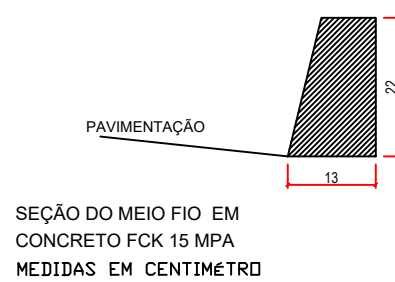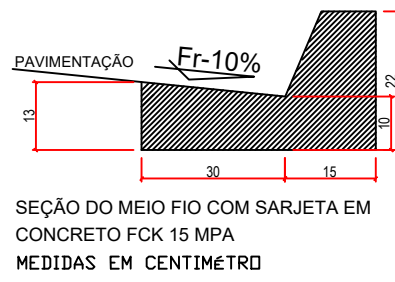

PREFEITURA MUNICIPAL DE MONTIVIDU

AGC
ENGENHARIA
HONOR O PRESTÍGIO, CONSTRUIR O FUTURO

APPROVAÇÃO

RECAPEAMENTO DE VIAS E DRENAGEM PROFUNDA

CONSTRUÇÃO

ENDERECO

AVENIDA JOSÉ RIBEIRO DA CUNHA, MUNICÍPIO DE MONTIVIDU

ÁREA DE PAVIMENTAÇÃO	COMP. SARJETA	COMP. MEIO-FIO	COMP. MEIO-FIO SARJETA
19546,67 m²	26722,95 m	292,52 m	250,00 m

PROPRIETÁRIO: PREFEITURA MUNICIPAL DE MONTIVIDU-GO
(CNPJ 25.043.571/0001-34)

AUTORA: CAMILA BRUNA MENDONÇA ANDRADE
(ENGENHEIRA CIVIL - CREA Nº 010243151/GO)

ARQUITETÔNICO

TIPO DE PROJETO

- PLANTA DE LOCAÇÃO DA PAVIMENTAÇÃO
- LEGENDA E DET. DA SINALIZAÇÃO VIÁRIA
- LISTA DE RUAS COM COORDENADAS
- LEGENDA

ASSUNTO:

DATA	ESCALA	REVISÃO	ART
DEZ/2025	INDICADA	000	1020250374827

REV.	DATA	DESCRIÇÃO	VISTO

2/2

FOLHA: